# Preliminary Layout
# CSAH 112 - Phase 3
# Hennepin Co. Project No. 091103
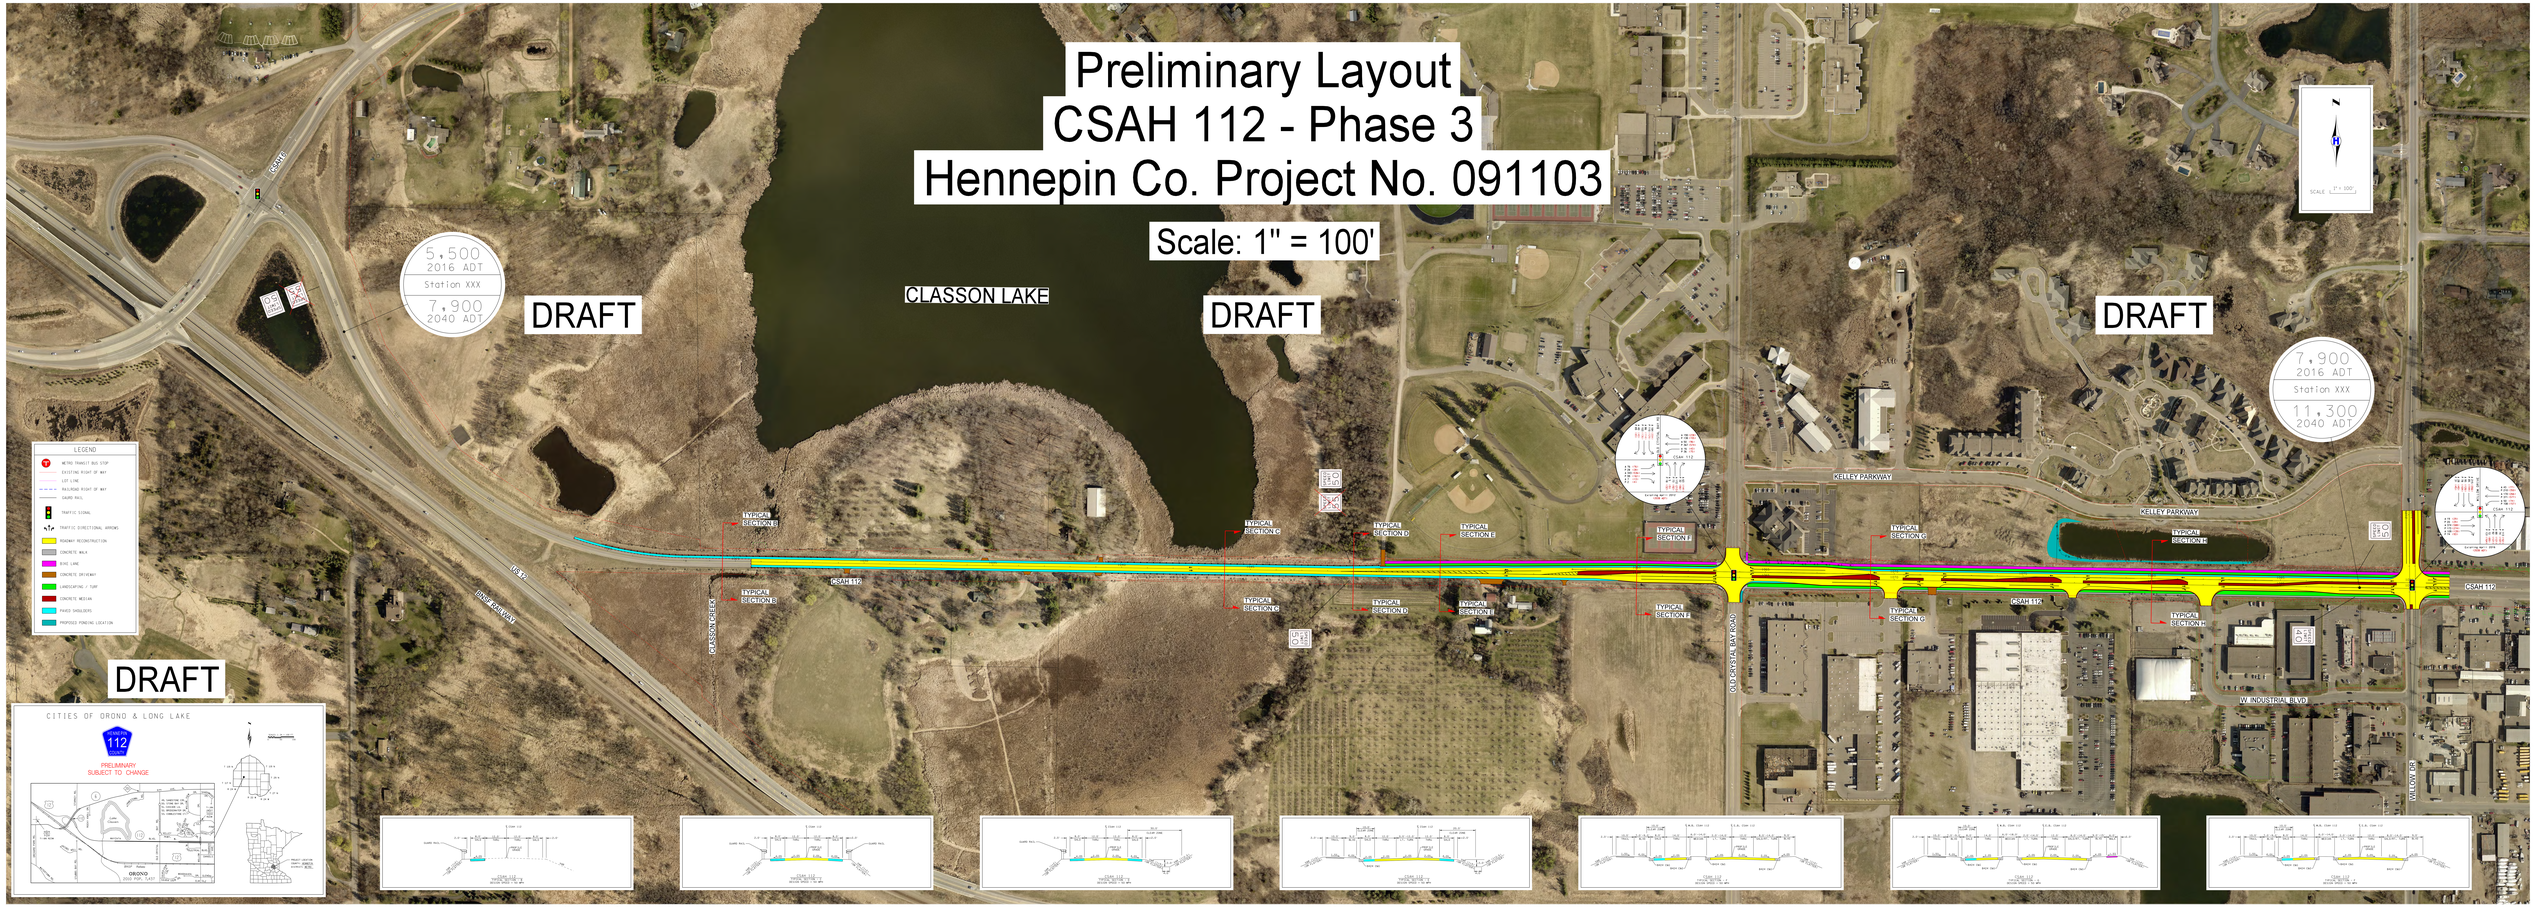
Scale: 1" = 100'